


Feuerwehrgerätehaus - Ansicht Süd

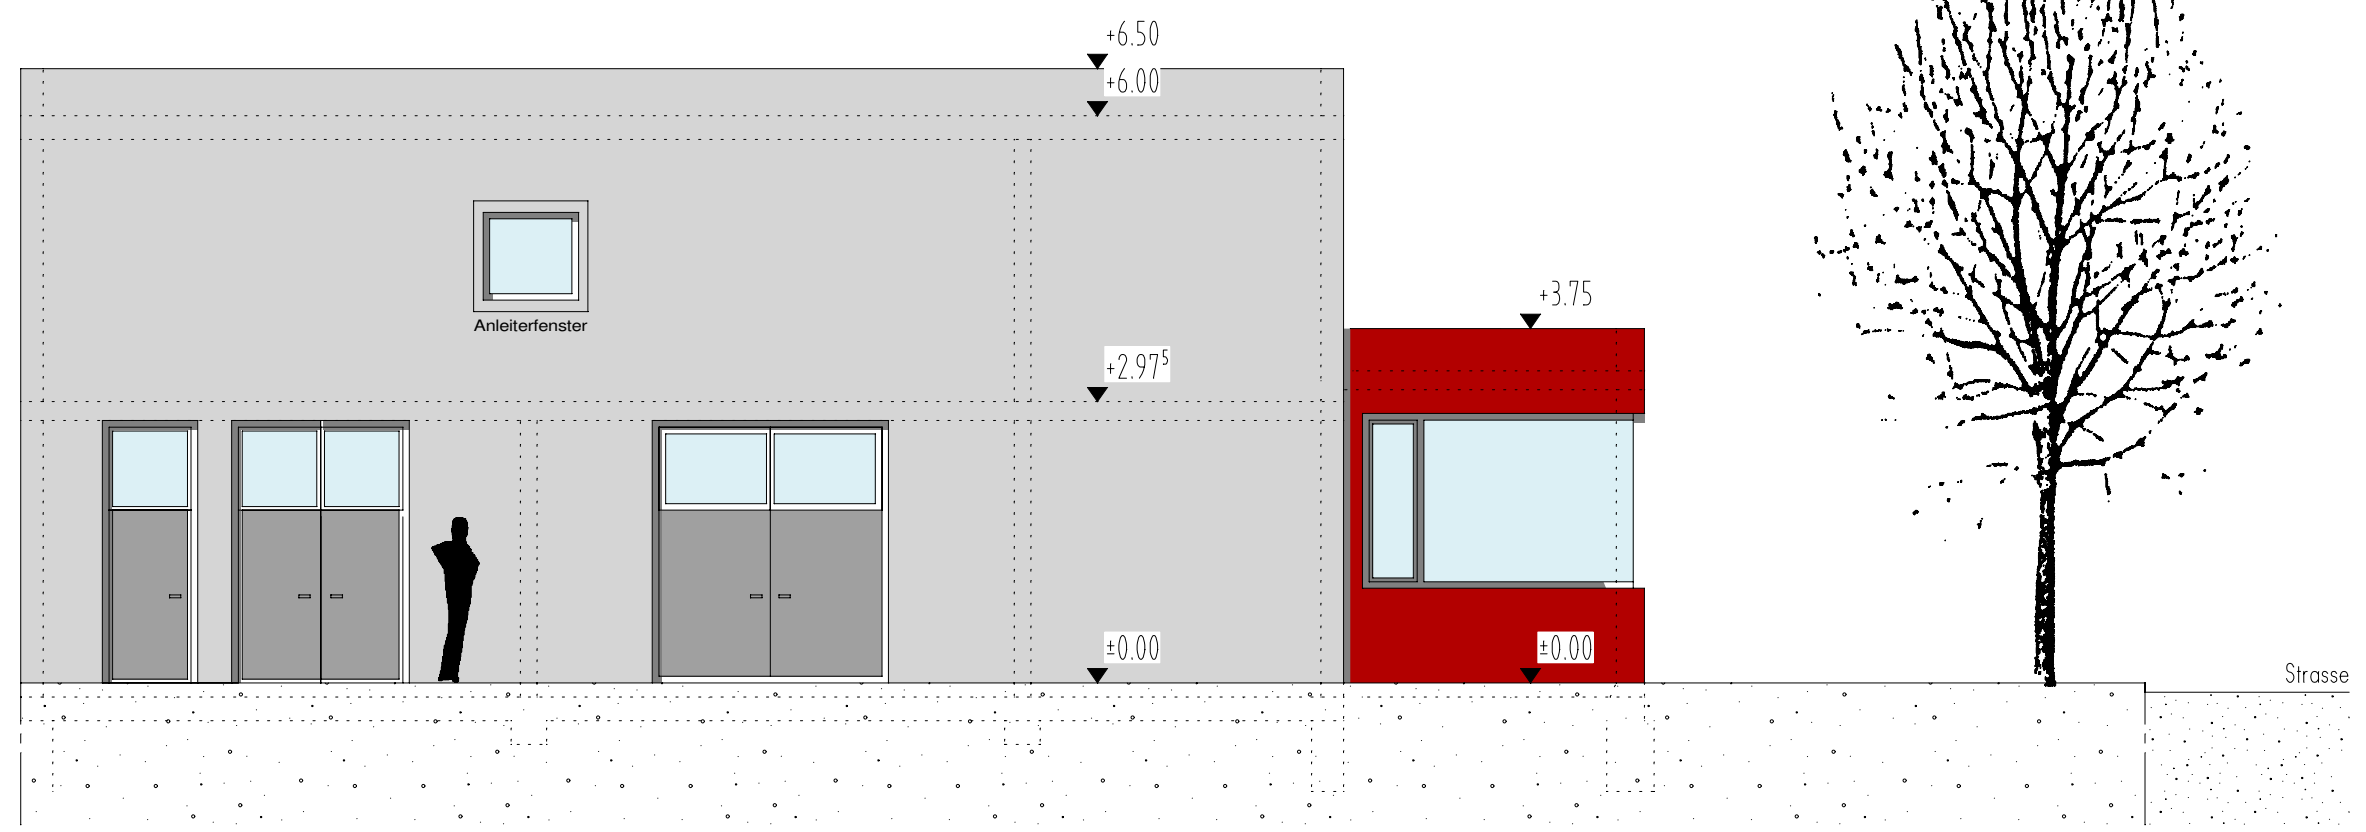

Ansicht Süd